


ATELIER 4
ARCHITECTURE • ENGINEERING • CONSULTING

ARKITEKT / ARCHITECT
Ark. Andi Efthimi

ATELIER 4
ARCHITECTURE & CONSULTING STUDIO
Rr. e "Kosovarëve", Ndërtesa 35, Hyrja 6.Ap.4/1,
Njësia Administrative Nr.5,1019,Tiranë, Shqipëri
tel:+355 4 24 30 195 /4 22 22 804
fax: +355 4 24 30 194
mobile: +355 69 20 38 958
e-mail: info@atelier4.al
web:www.atelier4.al

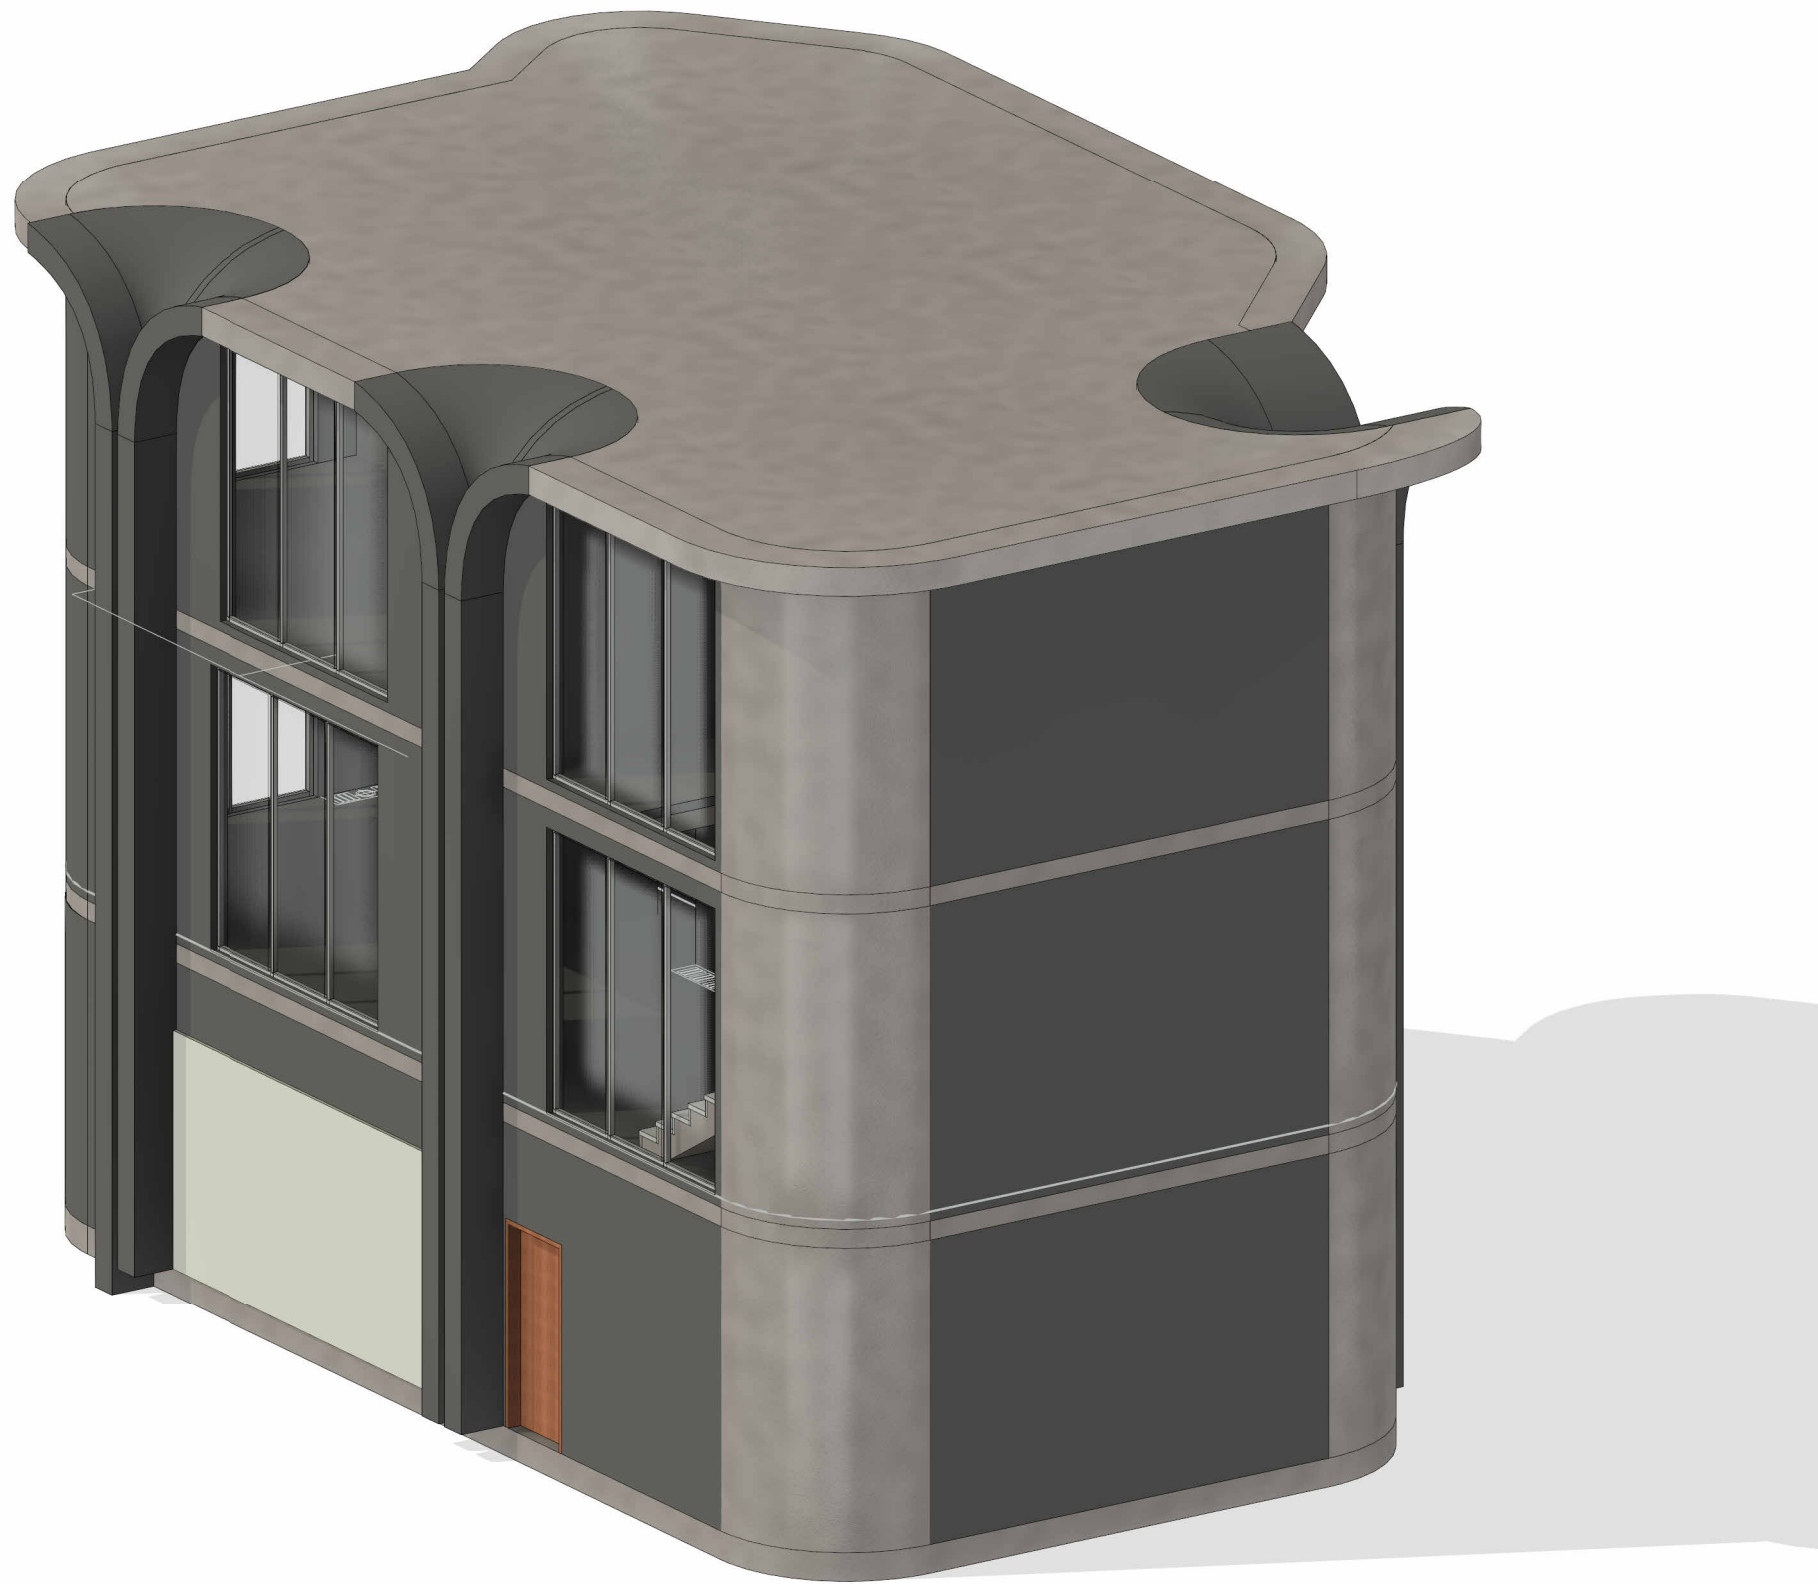

TITULLI I PROJEKTIT

LEJE NDËRTIMI PËR KOMPLEKSIN "ION VILLAGE", RRADHIMË, BASHKIA VLORË

KLIENTI

"ÇOBOLDINGS 2010" Sh.p.k.

KODI I VIZATIMIT

NR. I VIZATIMIT

INV LN A 00 0

KODI FAZA DIS. KATI RISHIKIM

A63

EMËRTIMI I VIZATIMIT

VILA AGATE, AKSONOMETRI

SHKALLA

1:100

DATA

17/06/2025

PËRSHKRIMI I FAZËS

LEJE NDËRTIMI

RISHIKIM

DATA

FAZA E PROJEKTIT


0



Issue Date

LN



LN

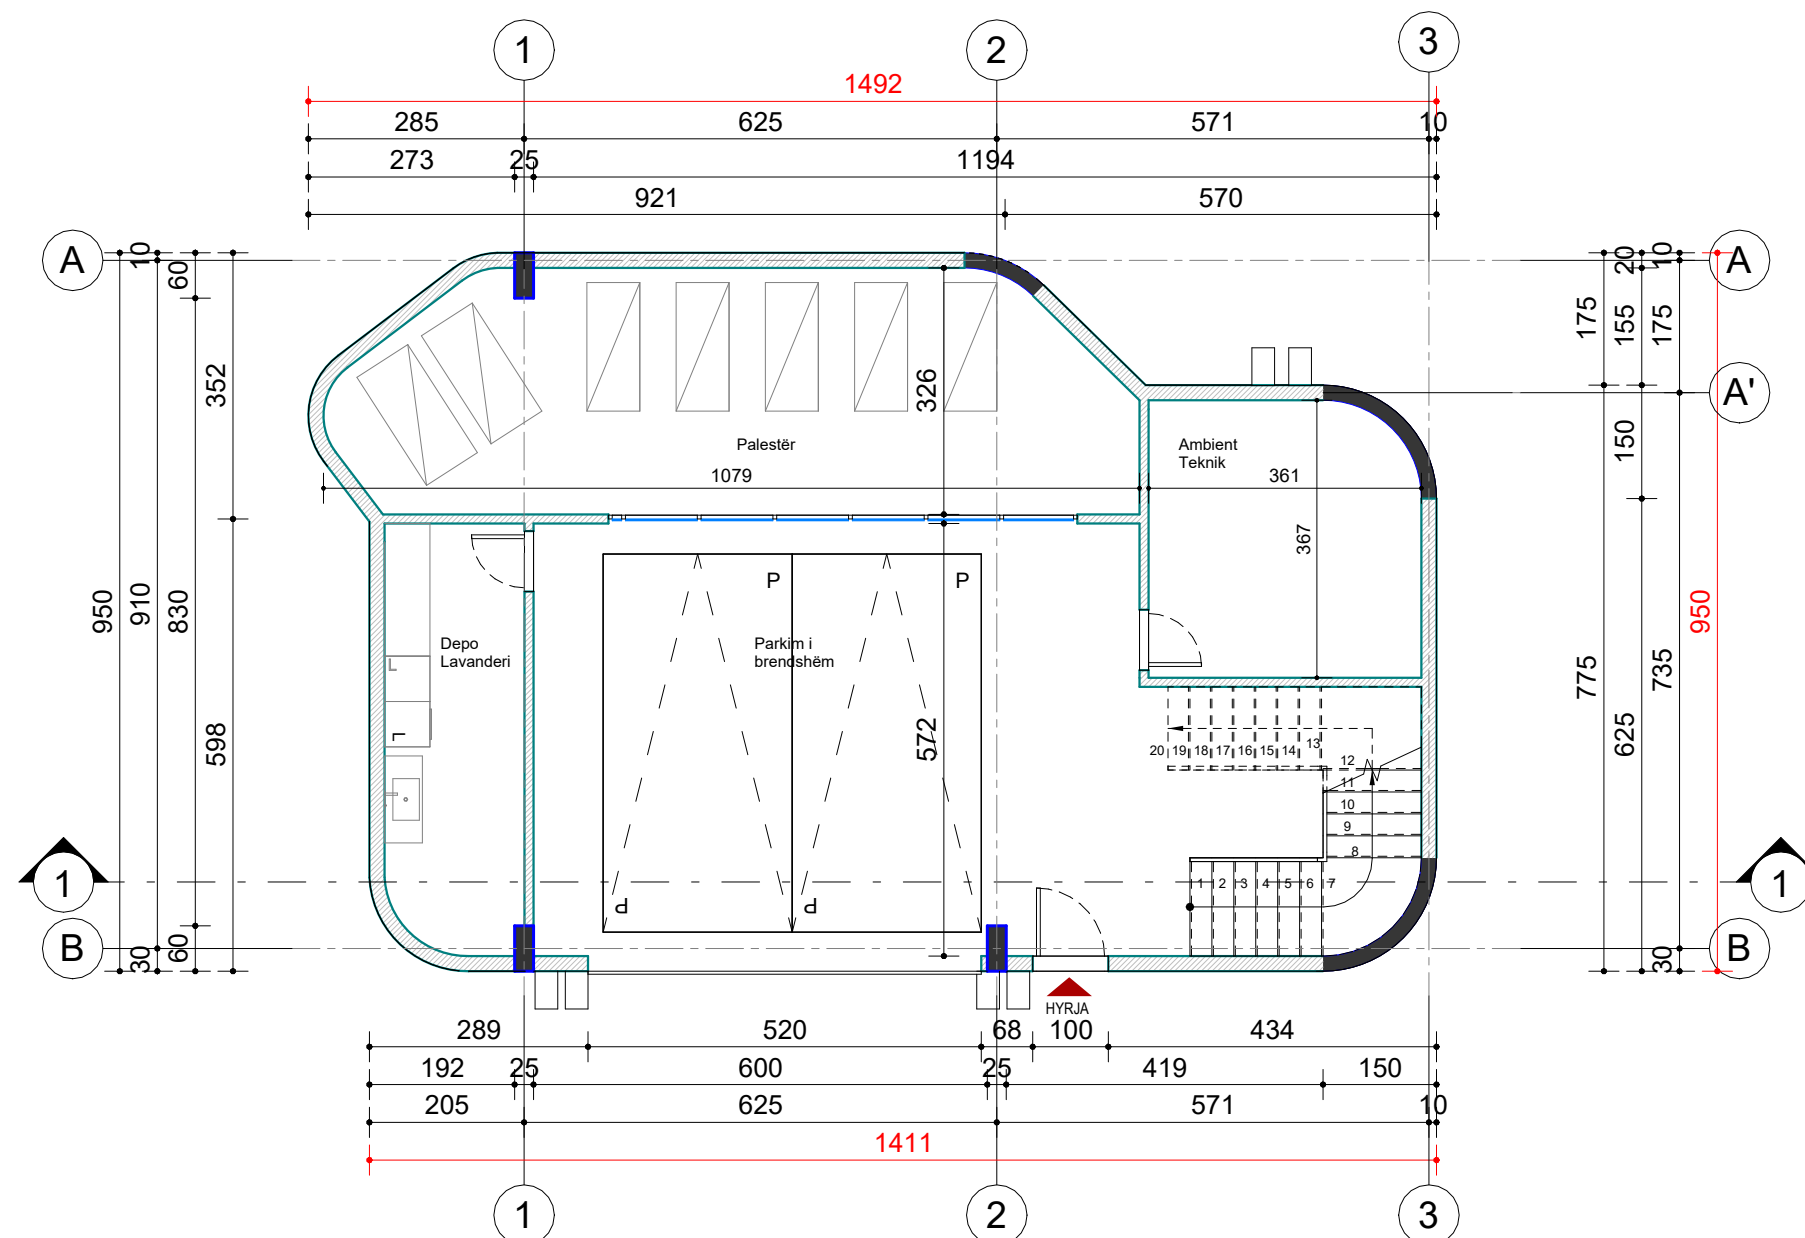

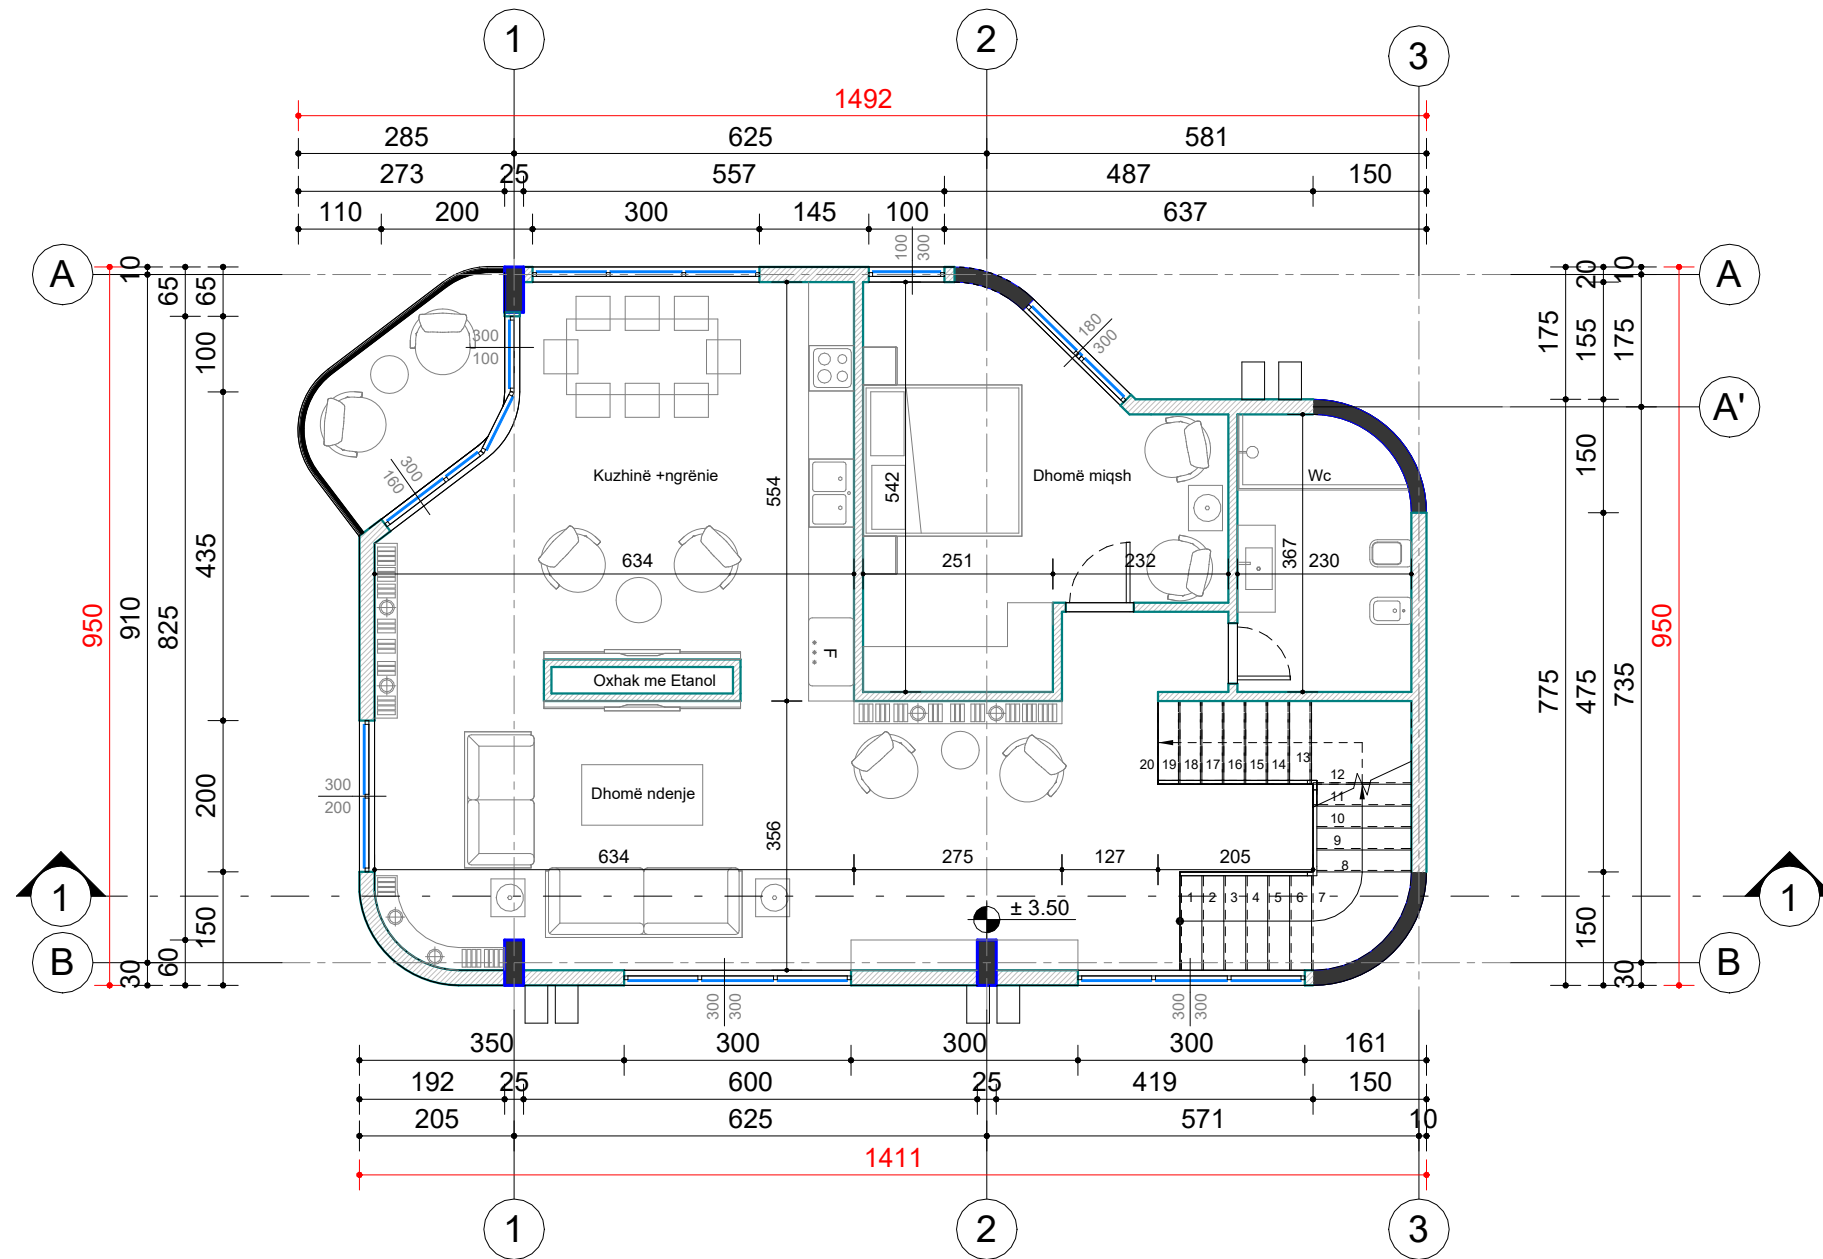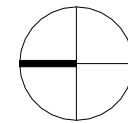

ATELIER 4
ARCHITECTURE • ENGINEERING • CONSULTING

ARKITEKT / ARCHITECT
Ark. Andi Efthimi

ATELIER 4

ARCHITECTURE & CONSULTING STUDIO
Rr. e "Kosovarëve", Ndërtesa 35, Hyrja 6.Ap.4/1,
Njësia Administrative Nr.5,1019,Tiranë, Shqipëri
tel: +355 4 24 30 195 / 4 22 22 804
fax: +355 4 24 30 194
mobile: +355 69 20 38 958
e-mail: info@atelier4.al
web: www.atelier4.al



TITULLI I PROJEKTIT

LEJE NDËRTIMI PËR KOMPLEKSIN "ION VILLAGE", RRADHIMË, BASHKIA VLORË

KLIENTI

"ÇOBOHOLDINGS 2010" Sh.p.k.

KODI I VIZATIMIT

NR. I VIZATIMIT

INV . LN . A . 00 . 0

KODI FAZA DIS. KATI RISHIKIM

A57

EMËRTIMI I VIZATIMIT

VILA AGATE, PLANIMETRI KATI I PARË MOBILIM

SHKALLA

1:100

DATA

17/06/2025

PËRSHKRIMI I FAZËS

LEJE NDËRTIMI

RISHIKIM



DATA

FAZA E PROJEKTIT

0

Issue Date

LN

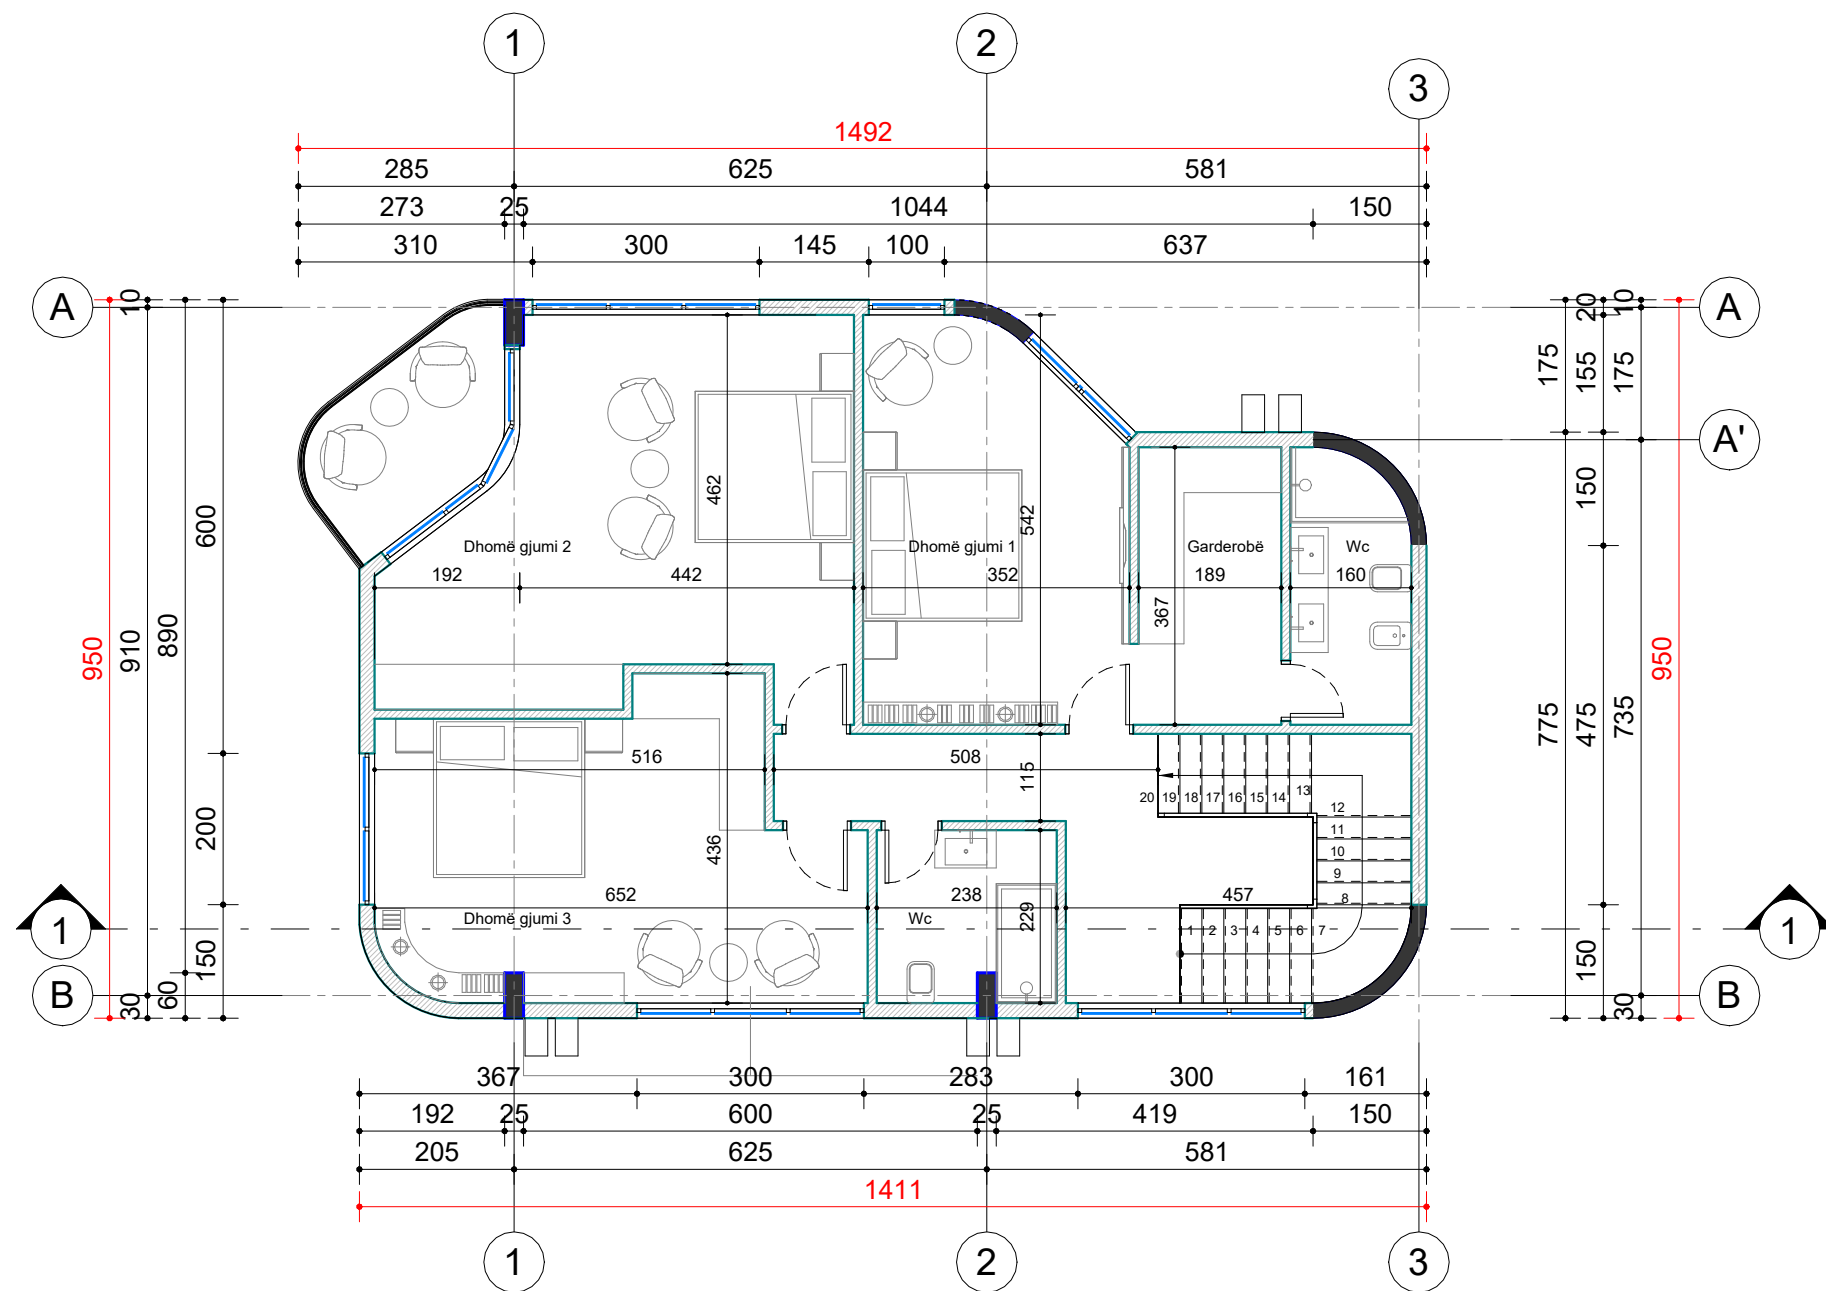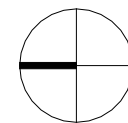

ATELIER 4
ARCHITECTURE • ENGINEERING • CONSULTING

ARKITEKT / ARCHITECT
Ark. Andi Efthimi

ATELIER 4

ARCHITECTURE & CONSULTING STUDIO
Rr. e "Kosovarëve", Ndërtesa 35, Hyrja 6.Ap.4/1,
Njësia Administrative Nr.5,1019,Tiranë, Shqipëri
tel: +355 4 24 30 195 / 4 22 22 804
fax: +355 4 24 30 194
mobile: +355 69 20 38 958
e-mail: info@atelier4.al
web: www.atelier4.al



TITULLI I PROJEKTIT

LEJE NDËRTIMI PËR KOMPLEKSIN "ION VILLAGE", RRADHIMË, BASHKIA VLORË

KLIENTI

"ÇOBOHOLDINGS 2010" Sh.p.k.

KODI I VIZATIMIT

NR. I VIZATIMIT

INV . LN . A . 00 . 0

KODI FAZA DIS. KATI RISHIKIM

A59

EMËRTIMI I VIZATIMIT

VILA AGATE, PLANIMETRI KATI I DYTË MOBILIM

SHKALLA

1:100

DATA

17/06/2025

PËRSHKRIMI I FAZËS

LEJE NDËRTIMI

RISHIKIM

DATA

FAZA E PROJEKTIT

0

Issue Date

LN