


**ATELIER 4**  
ARCHITECTURE • ENGINEERING • CONSULTING

ARKITEKT / ARCHITECT  
Ark. Andi Efthimi

**ATELIER 4**

ARCHITECTURE & CONSULTING STUDIO  
Rr. e "Kosovarëve", Ndërtesa 35, Hyrja 6.Ap.4/1,  
Njësia Administrative Nr.5,1019,Tiranë, Shqipëri  
tel:+355 4 24 30 195 /4 22 22 804  
fax: +355 4 24 30 194  
mobile: +355 69 20 38 958  
e-mail: info@atelier4.al  
web:www.atelier4.al

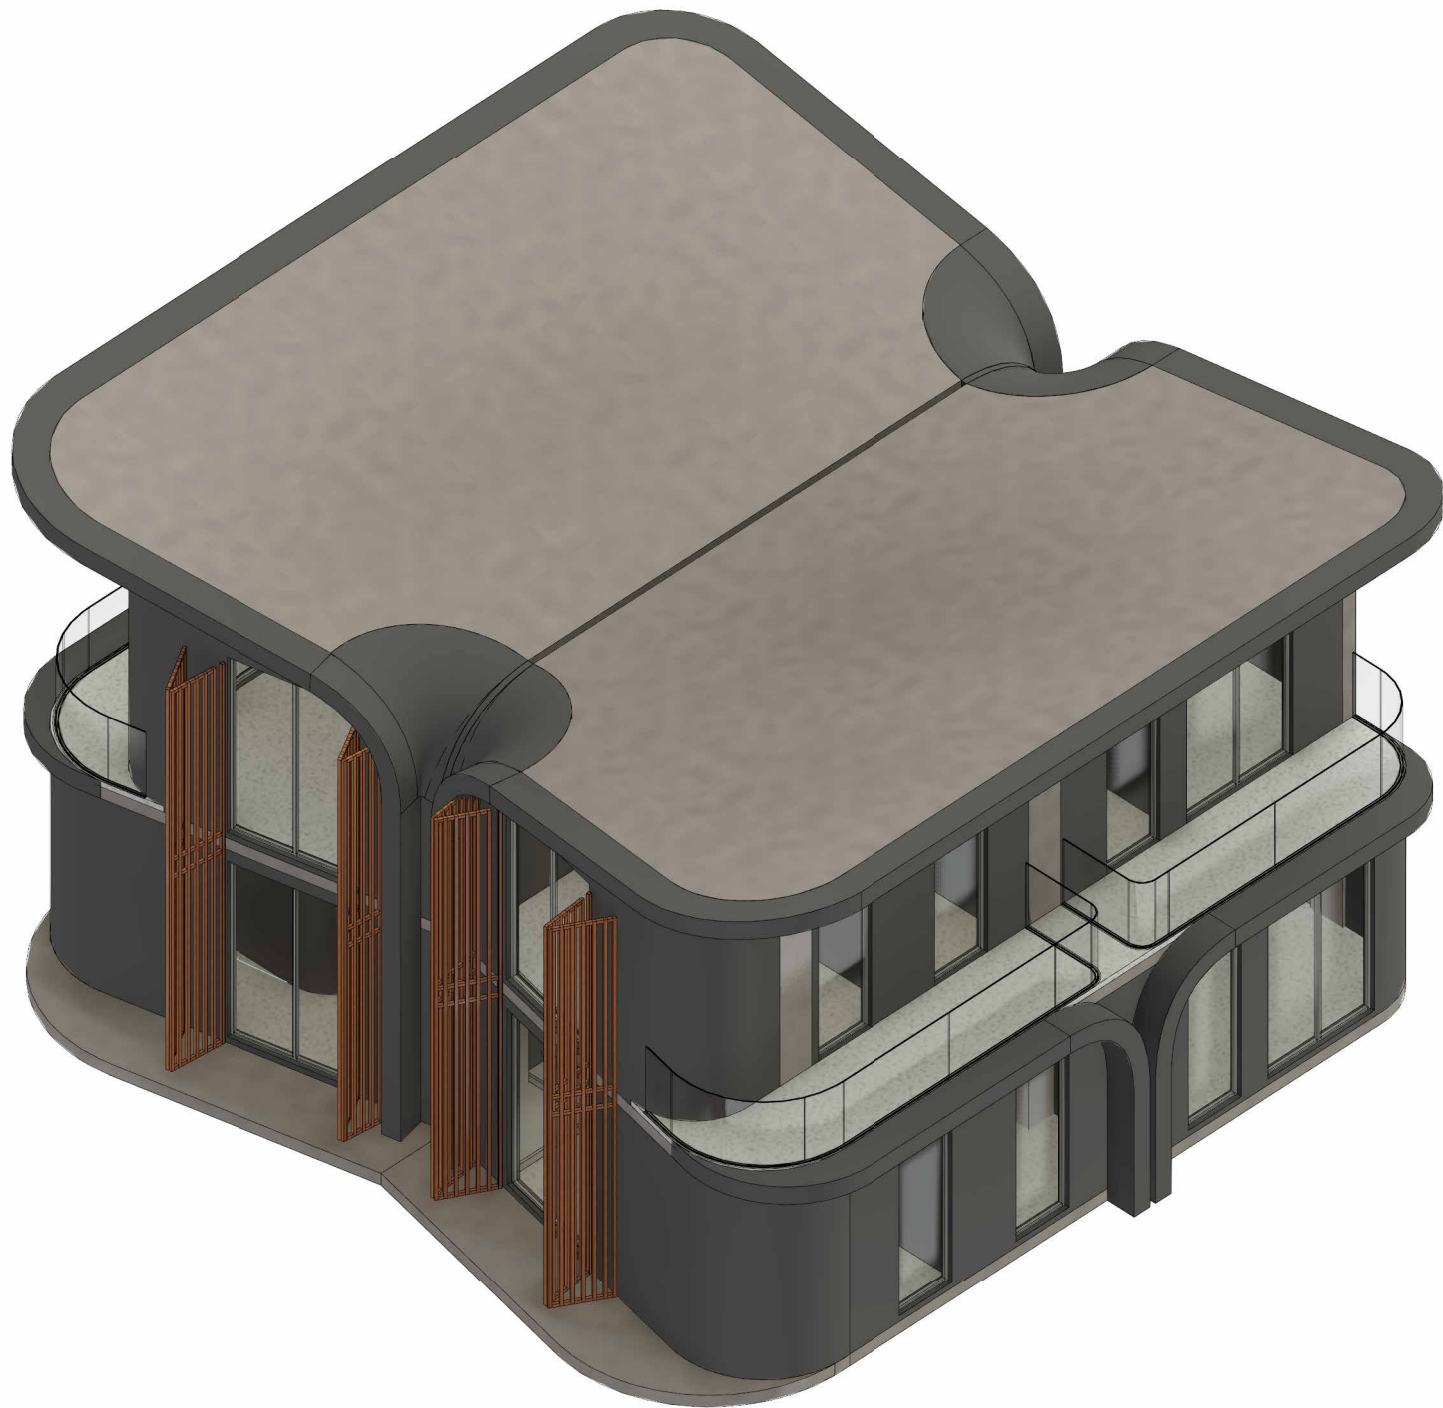

TITULLI I PROJEKTIT

**LEJE NDËRTIMI PËR KOMPLEKSIN "ION VILLAGE" NË RRADHIMË, BASHKIA VLORË**

KLIENTI

"ÇOBOLDINGS 2010" Sh.p.k.

KODI I VIZATIMIT

NR. I VIZATIMIT

**INV . LN . A . 00 . 0**

KODI FAZA DIS. KATI RISHIKIM

**A77**

EMËRTIMI I VIZATIMIT

VILA LAZUL, AKSONOMETRI

SHKALLA

1:100

DATA

17/06/25

PËRSHKRIMI I FAZËS

**LEJE NDËRTIMI**

RISHIKIM



DATA

FAZA E PROJEKTIT

0

Issue Date

LN

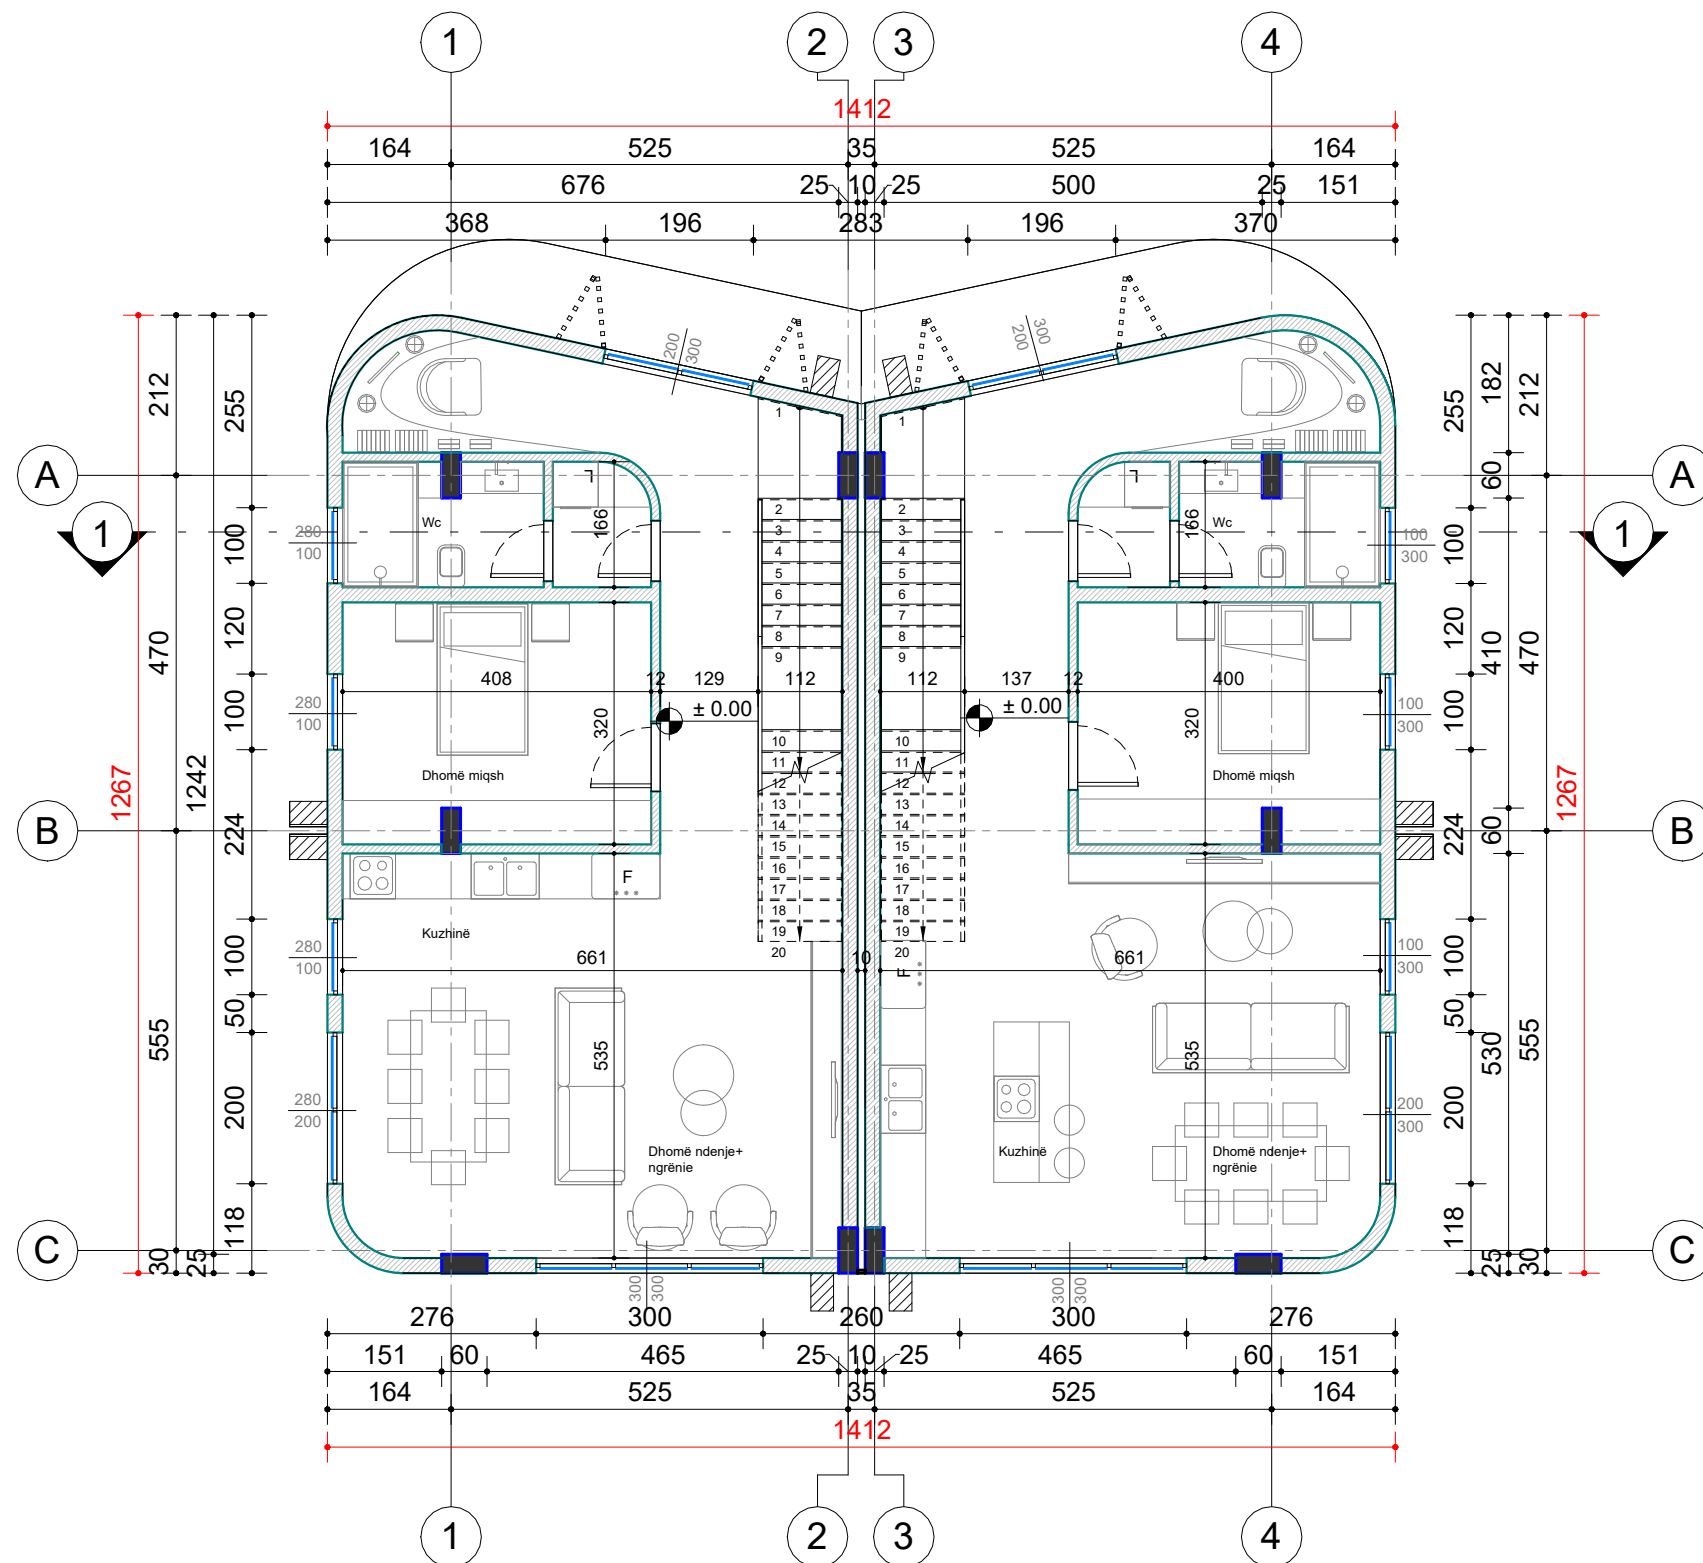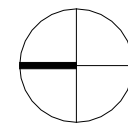

ATELIER 4  
ARCHITECTURE • ENGINEERING • CONSULTING

ARKITEKT / ARCHITECT  
Ark. Andi Efthimi

ATELIER 4

ARCHITECTURE & CONSULTING STUDIO  
Rr. e "Kosovarëve", Ndërtesa 35, Hyrja 6.Ap.4/1,  
Njësia Administrative Nr.5,1019,Tiranë, Shqipëri  
tel: +355 4 24 30 195 / 4 22 22 804  
fax: +355 4 24 30 194  
mobile: +355 69 20 38 958  
e-mail: info@atelier4.al  
web: www.atelier4.al



TITULLI I PROJEKTIT

## LEJE NDËRTIMI PËR KOMPLEKSIN "ION VILLAGE" NË RRADHIMË, BASHKIA VLORË

KLIENTI

"ÇOBOHOLDINGS 2010" Sh.p.k.

KODI I VIZATIMIT

NR. I VIZATIMIT

INV . LN . A . 00 . 0

KODI FAZA DIS. KATI RISHIKIM

A71

EMËRTIMI I VIZATIMIT

VILA LAZUL, PLANIMETRIA E KATIT PËRDHE MOBILIM

SHKALLA

1:100

DATA

17/06/25

PËRSHKRIMI I FAZËS

LEJE NDËRTIMI

RISHIKIM



DATA

FAZA E PROJEKTIT

0

Issue Date

LN

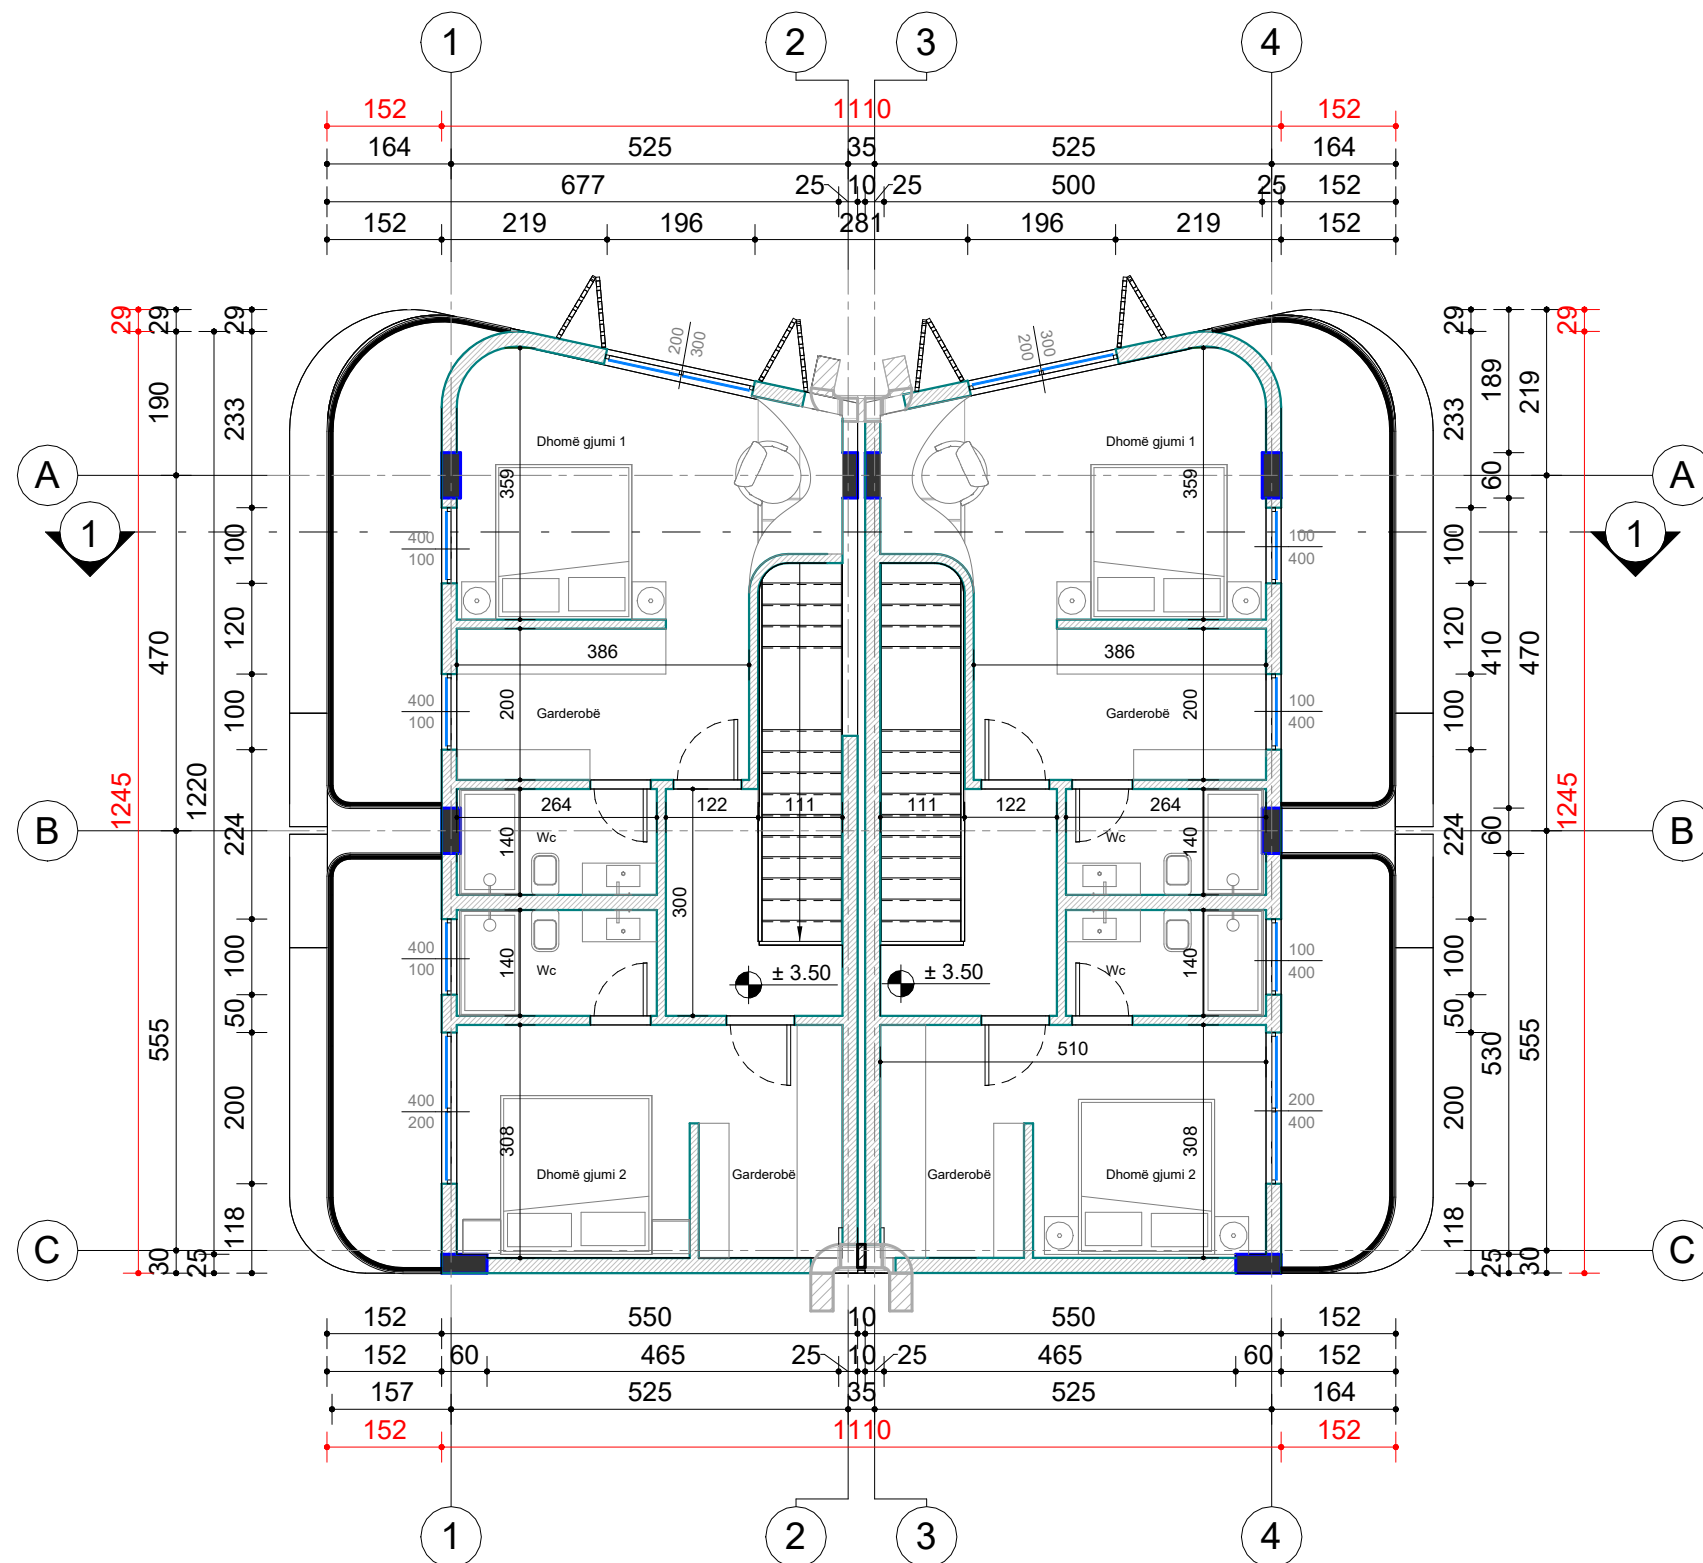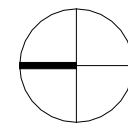

ATELIER 4  
ARCHITECTURE • ENGINEERING • CONSULTING

ARKITEKT / ARCHITECT  
Ark. Andi Efthimi

ATELIER 4

ARCHITECTURE & CONSULTING STUDIO  
Rr. e "Kosovarëve", Ndërtesa 35, Hyrja 6 Ap.4/1,  
Njësia Administrative Nr.5, 1019, Tiranë, Shqipëri  
tel: +355 4 24 30 195 / 4 22 22 804  
fax: +355 4 24 30 194  
mobile: +355 69 20 38 958  
e-mail: info@atelier4.al  
web: www.atelier4.al



TITULLI I PROJEKTIT

## LEJE NDËRTIMI PËR KOMPLEKSIN "ION VILLAGE" NË RRADHIMË, BASHKIA VLORË

KLIENTI

"ÇOBOHOLDINGS 2010" Sh.p.k.

KODI I VIZATIMIT

NR. I VIZATIMIT

INV . LN . A . 00 . 0

KODI FAZA DIS. KATI RISHIKIM

A73

EMËRTIMI I VIZATIMIT

VILA LAZUL, PLANIMETRIA E KATIT TË PARË MOBILIM

SHKALLA

1:100

DATA

17/06/25

PËRSHKRIMI I FAZËS

LEJE NDËRTIMI

RISHIKIM

DATA

FAZA E PROJEKTIT

0

Issue Date

LN